


Kanalizace Mezilesí, M = 1:1500

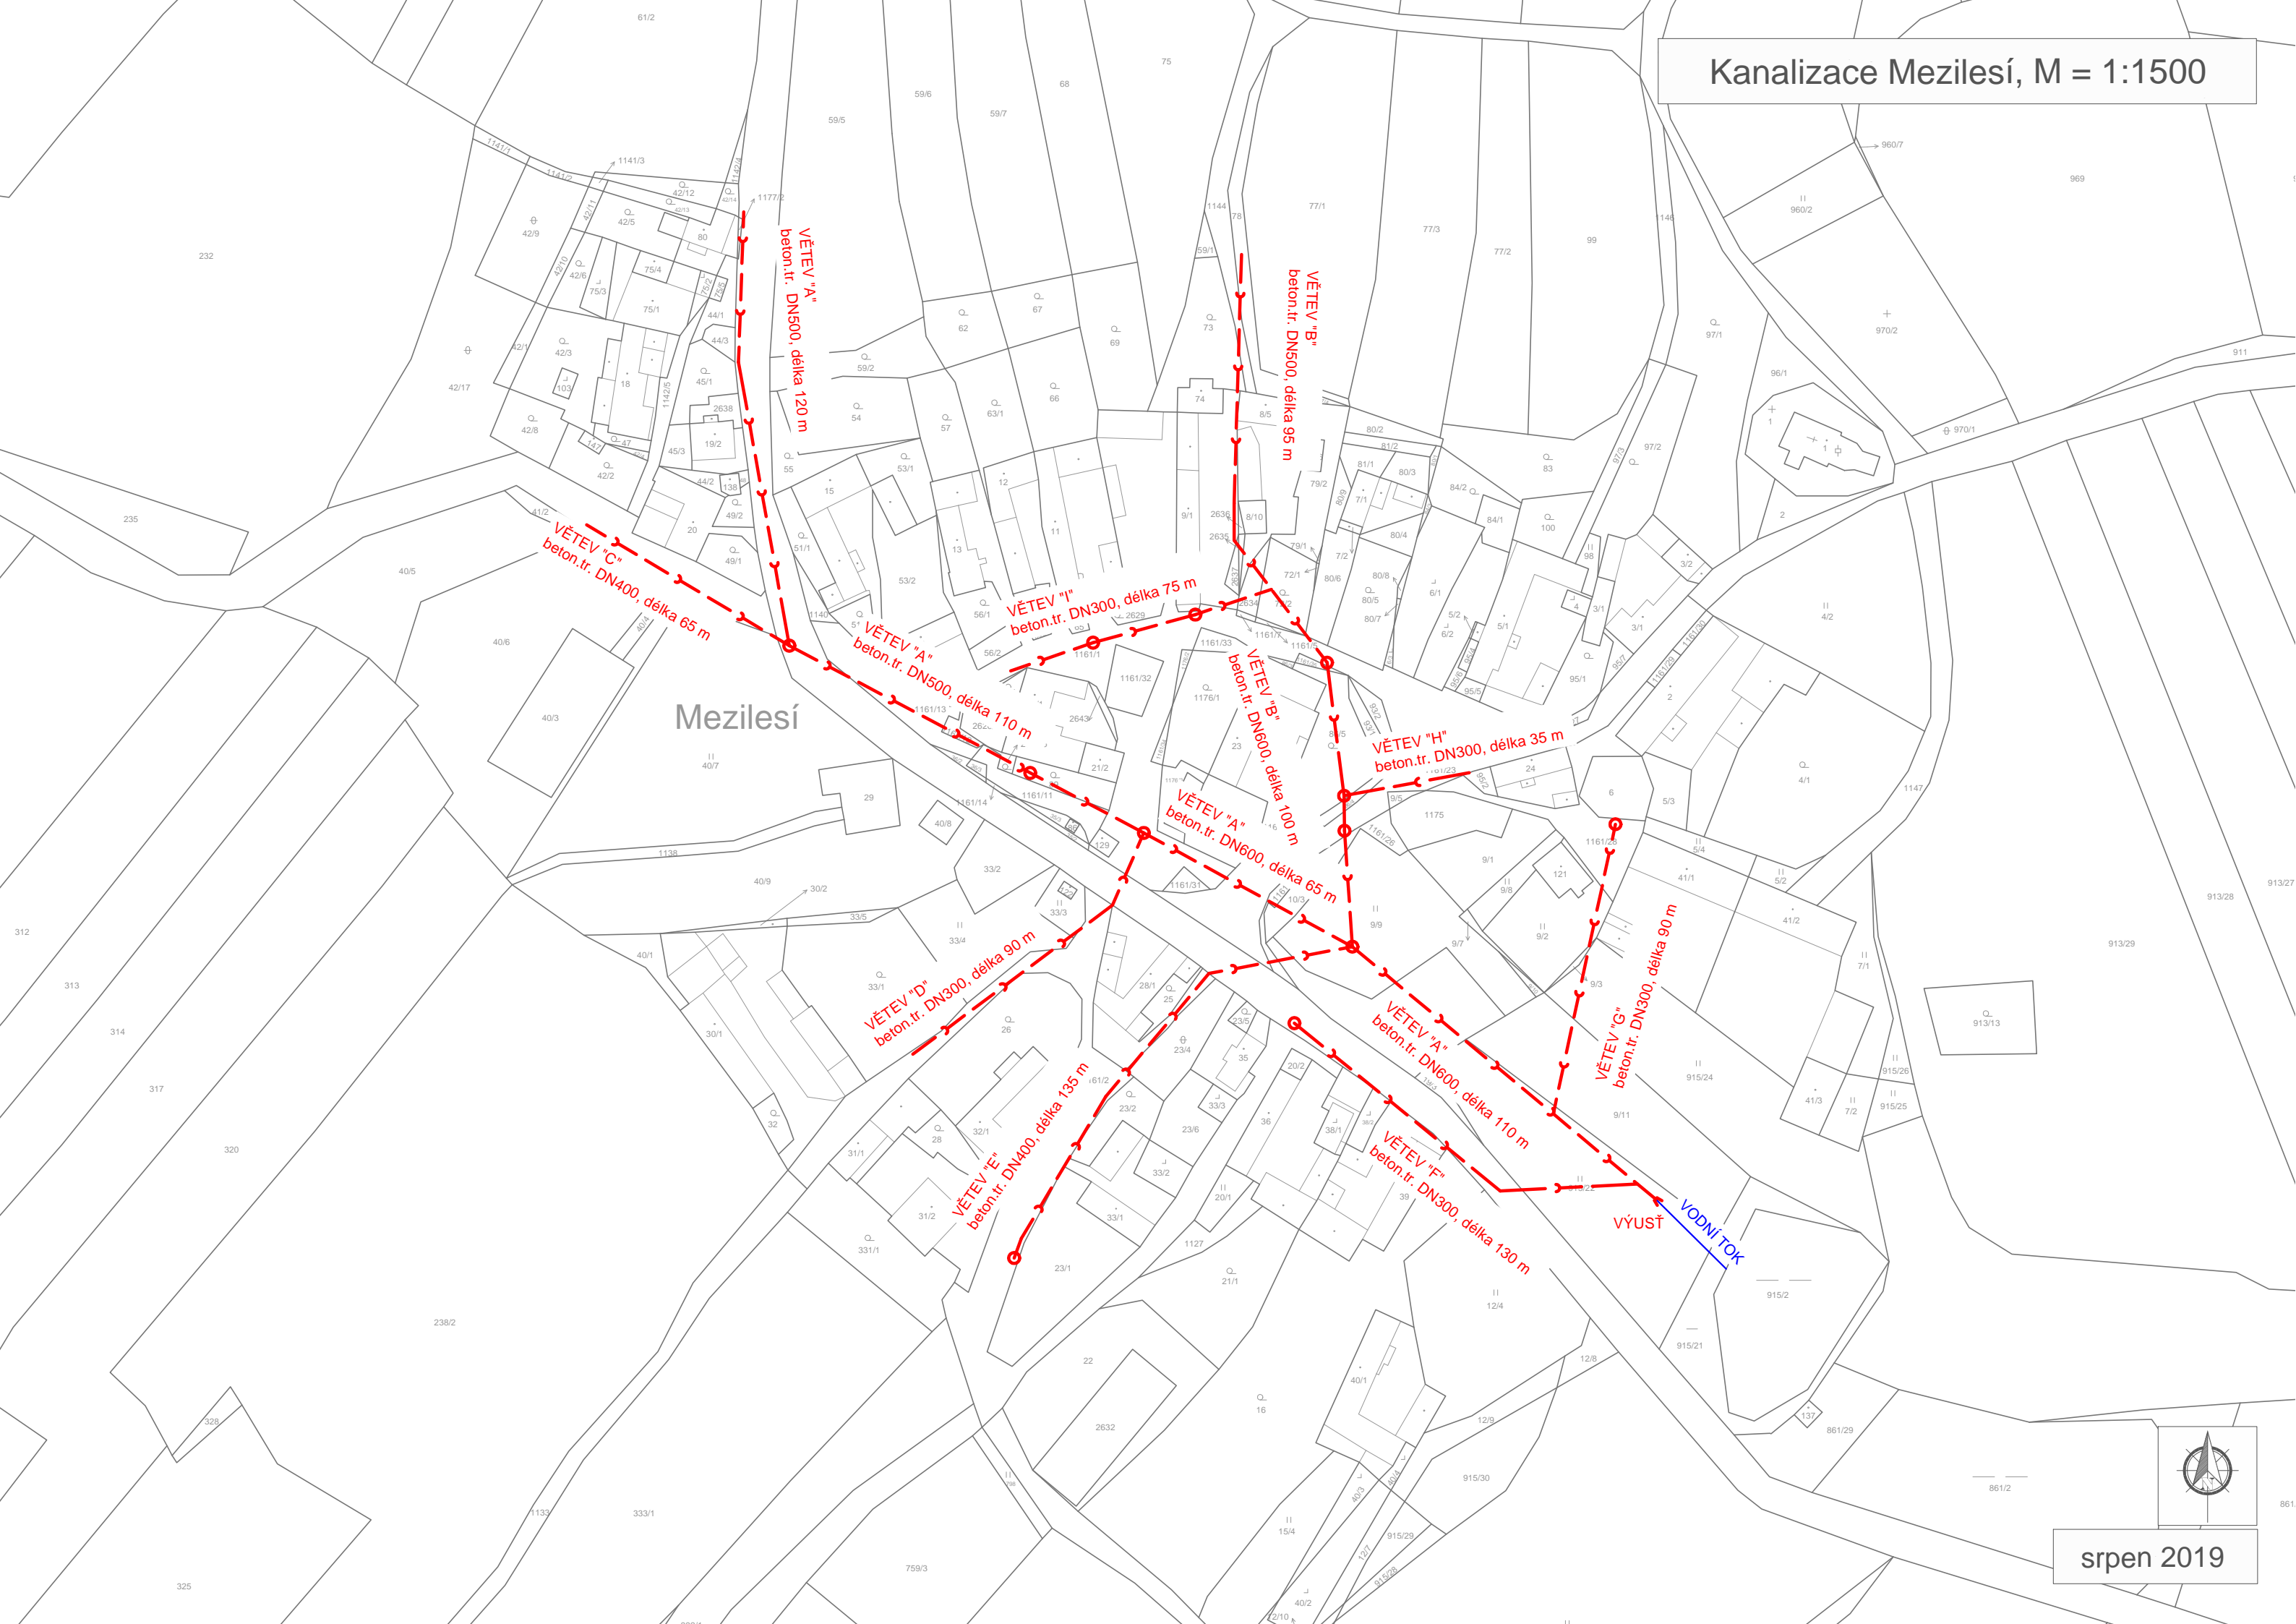

Mezilesí

VĚTEV "A"
beton.tr. DN500, délka 120 m

VĚTEV "B"
beton.tr. DN500, délka 95 m

VĚTEV "C"
beton.tr. DN400, délka 65 m

VĚTEV "I"
beton.tr. DN300, délka 75 m

VĚTEV "A"
beton.tr. DN500, délka 110 m

VĚTEV "B"
beton.tr. DN600, délka 100 m

VĚTEV "H"
beton.tr. DN300, délka 35 m

VĚTEV "A"
beton.tr. DN600, délka 65 m

VĚTEV "D"
beton.tr. DN300, délka 90 m

VĚTEV "E"
beton.tr. DN400, délka 135 m

VĚTEV "A"
beton.tr. DN600, délka 110 m

VĚTEV "G"
beton.tr. DN300, délka 90 m

VĚTEV "F"
beton.tr. DN300, délka 130 m

VÝUST
VODNÍ TOK



srpen 2019